



ALZADO NORTE

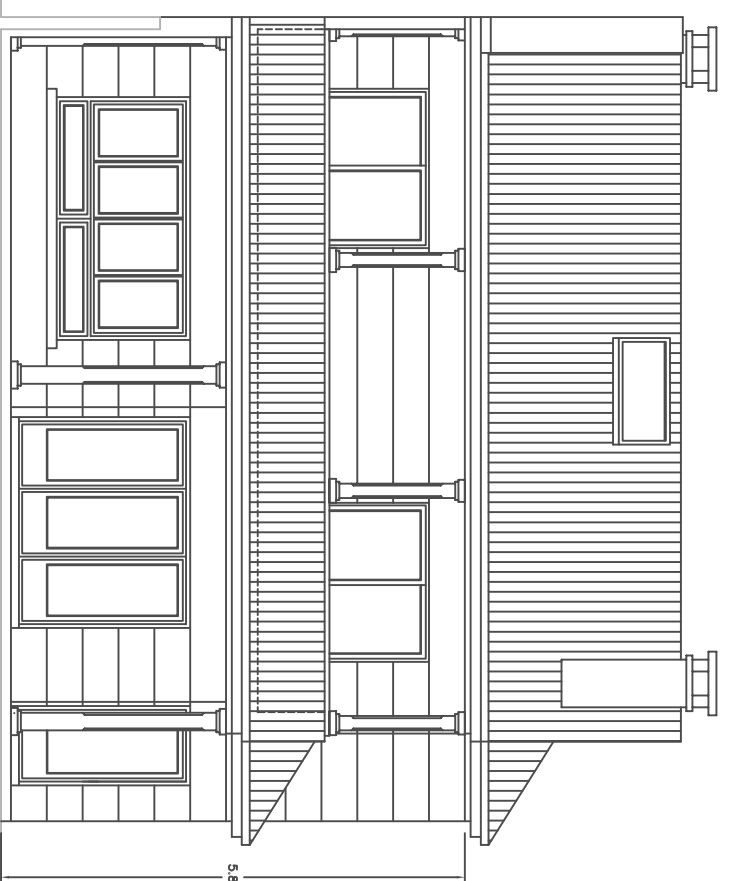

ALZADO SUR

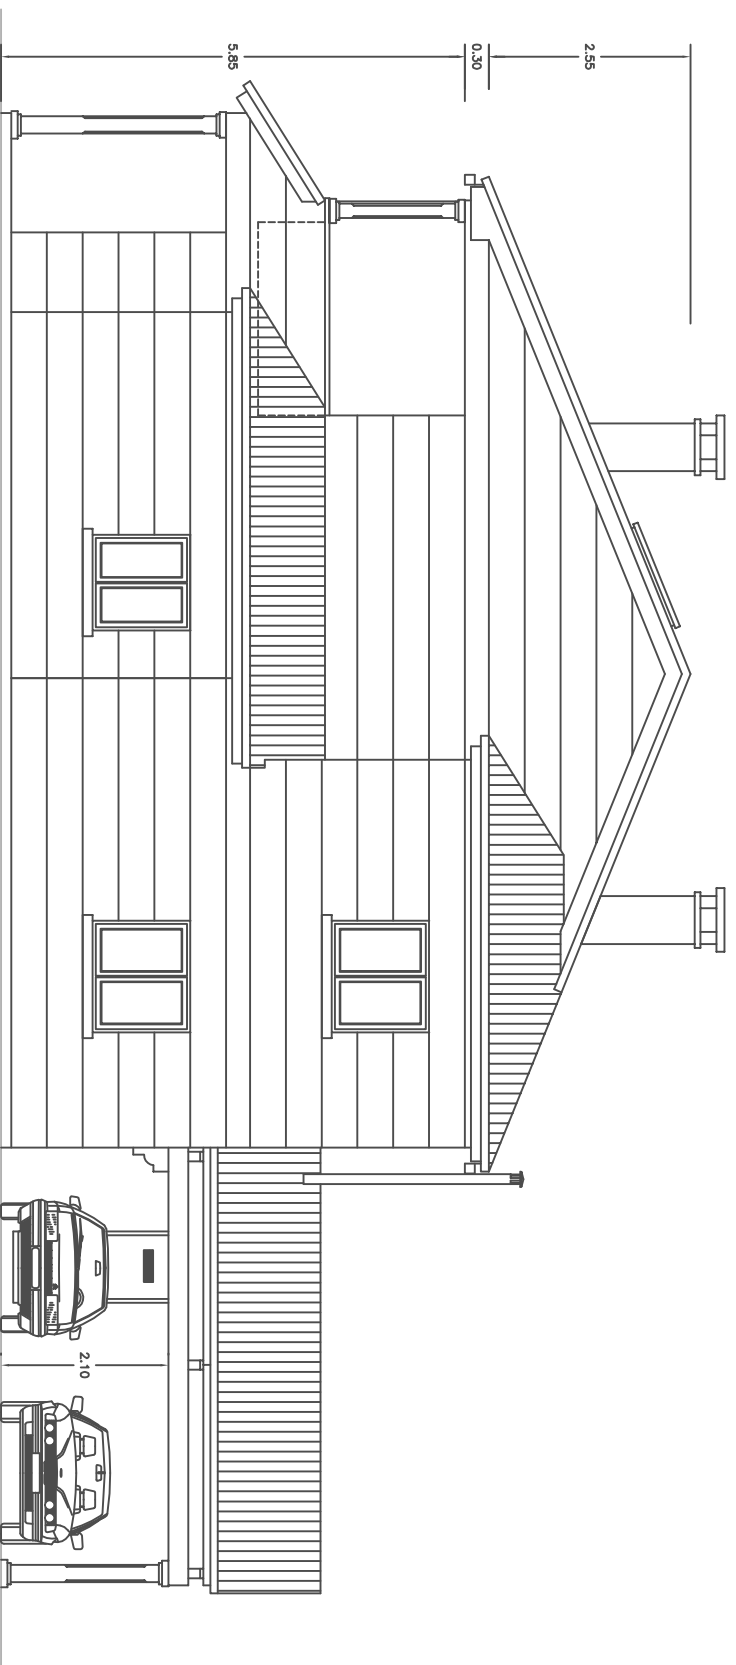

ALZADO ESTE

PROYECTO BASICO Y DE EJECUCION DE VIENDA UNIFAMILIAR

SITUACION: Lugar de A Torre-Adigna S/N, Concello de Sanxenxo
 PROPIEDAD: Don Luis Garcia Vegazo y Doña Carmen Sánchez Carrera
 REDACTOR: MILOPAL S.L.P.U.

PLANO: ALZADOS

ESCALA: 1/50	El Arquitecto:	La Propiedad:	PLANO N°
FECHA: ENE-2015	Fdo.- Miguel López Alvarez	Fdo.- Luis Garcia Vegazo	4